

ΕΦΗΜΕΡΙΣ ΤΗΣ ΚΥΒΕΡΝΗΣΕΩΣ
ΤΗΣ ΕΛΛΗΝΙΚΗΣ ΔΗΜΟΚΡΑΤΙΑΣ

ΑΘΗΝΑ 8 ΜΑΪΟΥ 1991	ΤΕΥΧΟΣ ΤΕΤΑΡΤΟ	ΑΡΙΘΜΟΣ ΦΥΛΛΟΥ 226

ΠΕΡΙΕΧΟΜΕΝΑ

ΠΟΛΕΟΔΟΜΙΑ

ΔΙΑΤΑΓΜΑΤΑ

«Τροποποίηση του 510/1979 π.δ/τος «Περί ρυθμίσεως θεμάτων μεταφοράς συντελεστή δομήσεως κατά το ν. 880/1979» όπως τροποποιήθηκε και συμπληρώθηκε με το 367/1987 π.δ/γμα (Α'163) και με το από 4.4.1990 π.δ/γμα (Δ'215).». 1

ΑΠΟΦΑΣΕΙΣ

Έγκριση γενικού πολεοδομικού σχεδίου (Γ.Π.Σ.) του δήμου Νέων Λιοσίων (ν. Αττικής). 2

ΠΟΛΕΟΔΟΜΙΑ

ΔΙΑΤΑΓΜΑΤΑ

Αριθ. Γ.3137 (1)

«Τροποποίηση του 510/1979 π.δ/τος «Περί ρυθμίσεως θεμάτων μεταφοράς συντελεστή δομήσεως κατά το ν. 880/1979» όπως τροποποιήθηκε και συμπληρώθηκε με το 367/1987 π.δ/γμα (Α'163) και με το από 4.4.1990 π.δ/γμα (Δ'215).».

Ο ΠΡΟΕΔΡΟΣ
ΤΗΣ ΕΛΛΗΝΙΚΗΣ ΔΗΜΟΚΡΑΤΙΑΣ

Έχοντας υπόψη:

1. Τις διατάξεις του άρθρου 2 παρ. 2 και 9 του ν. 880/1979 «Περί καθορισμού ανωτάτου ορίου συντελεστού δομήσεως κλπ» (Α'58).

2. Τις διατάξεις του άρθρου 23 παρ. 5 του ν. 1577/1985 «Γενικός Οικοδομικός Κανονισμός» (Α'210) όπως αντικαταστάθηκε με την παρ. 2 του άρθρου 97 του ν. 1982/1990 «Για τον εκσυγχρονισμό και την ανάπτυξη και άλλες σχετικές διατάξεις»(Α'101).

3. Τις διατάξεις του άρθρου 23 παρ. 1 εδ. ι και ιδ του ν. 1558/1985 «Κυβέρνηση και Κυβερνητικά Όργανα» (Α'137).

4. Την Υ. 1140/1051173/1390/9.7.90 (Β'420) κοινή απόφαση Πρωθυπουργού και Υπουργού Οικονομικών «Ανάθεση αρμοδιοτήτων Υπουργού Οικονομικών στον Υφυπουργό Οικονομικών».

5. Την 26/1991 γνωμοδότηση του Συμβουλίου της Επικρατείας με πρόταση του Υπουργού Περιβάλλοντος, χωροταξίας και Δημοσίων Έργων και του Υφυπουργού Οικονομικών, αποφασίζουμε:

Άρθρο 1.

Καταργείται το άρθρο 19 του 510/1979 π.δ/τος (Α'154) που προσετέθη με το άρθρο 2 του από 4.4.1990 π.δ/τος (Δ'215).

Άρθρο 2.

Η ισχύς του παρόντος διατάγματος αρχίζει από τη δημοσίευσή του στην Εφημερίδα της Κυβερνήσεως.

Στον Υπουργό Περιβάλλοντος, Χωροταξίας και Δημοσίων Έργων, αναθέτουμε τη δημοσίευση και εκτέλεση του παρόντος διατάγματος.

Αθήνα, 12 Απριλίου 1991

Ο ΠΡΟΕΔΡΟΣ ΤΗΣ ΔΗΜΟΚΡΑΤΙΑΣ
ΚΩΝΣΤΑΝΤΙΝΟΣ Γ. ΚΑΡΑΜΑΝΛΗΣ

ΟΙ ΥΠΟΥΡΓΟΙ

Ο ΥΦΥΠΟΥΡΓΟΣ
ΟΙΚΟΝΟΜΙΚΩΝ
ΠΑΝ. ΔΕΛΗΜΗΤΣΟΣ

ΠΕΡΙΒ/ΝΤΟΣ ΧΩΡ/ΞΙΑΣ ΚΑΙ ΔΗΜ. ΕΡΓΩΝ
ΣΤΕΦΑΝΟΣ ΜΑΝΟΣ

ΑΠΟΦΑΣΕΙΣ

Αριθ. 9800/1393 (2)

Έγκριση γενικού πολεοδομικού σχεδίου (Γ.Π.Σ.) του δήμου Νέων Λιοσίων (ν. Αττικής).

Ο ΥΠΟΥΡΓΟΣ ΠΕΡΙΒΑΛΛΟΝΤΟΣ ΧΩΡΟΤΑΞΙΑΣ ΚΑΙ ΔΗΜΟΣΙΩΝ ΕΡΓΩΝ

Έχοντας υπόψη:

1. Τις διατάξεις του άρθρου 3 του ν. 1337/83 «Επέκταση πολεοδομικών σχεδίων, οικιστική ανάπτυξη και σχετικές ρυθμίσεις» (Α'33).

2. Τις διατάξεις του εδαφ. ιδ. της παρ. 1 του άρθρου 23 του ν. 1558/1985 «Κυβέρνηση και Κυβερνητικά Όργανα».

3. Τις διατάξεις της παραγρ. 1 του άρθρου 19 του ν. 1849/1989 «Επέκταση και συμπλήρωση των στεγαστικών προγραμμάτων του Οργανισμού Εργατικής Κατοικίας και άλλες διατάξεις» (Α' 113).

4. Τις διατάξεις των άρθρων 3 και 4 του ν. 1515/1985 «Ρυθμιστικό σχέδιο και πρόγραμμα προστασίας περιβάλλοντος της ευρύτερης περιοχής της Αθήνας» (Α' 18).

5. Την 39962/1037/16.5.1990 (Β'327) απόφαση του Υπουργού Περιβάλλοντος, Χωροταξίας και Δημοσίων Έργων «Άσκηση αρμοδιοτήτων από τον Οργανισμό Αθήνας» (Β' 327).

6. Την υπ' αριθ. 19658/841/14.4.83 απόφαση του Υπουργού Χωροταξίας, Οικισμού και Περιβάλλοντος «Κίνηση της Διαδικασίας σύνταξης του Γενικού πολεοδομικού σχεδίου του ηπειρωτικού Τμήματος του νομού Αττικής (Δ'154/83) διόρθωση (Δ'457/84).

7. Το 16357/279/28.1.86 έγγραφο της Δ/νσης Γ2 του Υπουργείου Περιβάλλοντος, Χωροταξίας και Δημοσίων Έργων προς τους αρμόδιους φορείς.

8. Την 80/86 γνωμοδότηση του δημοτικού συμβουλίου Νέων Λιοσίων.

9. Το 216/4.3.86 έγγραφο του Υπουργείου Πολιτισμού 1η Εφορεία Βυζαντινών Αρχαιοτήτων.

10. Το 836/14.1.86 έγγραφο του Τεχνικού Επιμελητηρίου της Ελλάδας.

11. Το 40639/2.7.86 έγγραφο της Δ/νσης Γεωργίας, Τμήμα Προγ/σμού - Μελετών.

12. Το 509902/28.3.86 έγγραφο του Ελληνικού Οργανισμού Τουρισμού, Δ/νση Β' Τμήμα 83.

13. Το ΔΕ9280/Γ/11.12.86 έγγραφο του Υπουργείου Εθνικής Οικονομίας.

14. Το 640/11.2.86 έγγραφο του Υπουργείου Πολιτισμού Β' Εφορεία Προϊστορικών και Κλασσικών Αρχαιοτήτων.

15. Το 2717/598/3.4.86 έγγραφο της Κτηματικής Εταιρείας του Δημοσίου (ΚΕΔ) υπηρεσία προγραμματισμού και μελετών.

16. Το 73296/3723/29.6.1990 έγγραφο το Υπουργείου Γεωργίας.

17. Το γεγονός ότι οι υπόλοιποι φορείς δεν απάντησαν μέχρι σήμερα.

18. Την υπ' αριθ. 39/1987 γνωμοδότηση του Συμβουλίου Χωροταξίας, Οικισμού και Περιβάλλοντος Νομαρχίας Δυτικής Αττικής.

19. Την 5 (16 συνεδρ) 7.11.1990 γνωμοδότηση της εκτελεστικής επιτροπής του Οργανισμού Αθήνας, αποφασίζουμε:

1. Εγκρίνεται το γενικό πολεοδομικό σχέδιο (ΓΠΣ) του δήμου Νέων Λιοσίων (ν. Αττικής), όπως τα όρια του προσδιορίζονται με κόκκινη γραμμή στους χάρτες Π1 (3 πινακίδες) Κυρίως το ως άνω σχέδιο περιλαμβάνει:

Α. Την πολεοδομική οργάνωση του Δήμου Νέων Λιοσίων για πληθυσμιακό μέγεθος της τάξεως των 80.000 κατοίκων για το 1991 με:

α. Την επέκταση του εγκεκριμένου ρυμοτομικού σχεδίου σε εκτάσεις εκατέρωθεν της οδού Θηβών και τη δημιουργία δέκα εννέα (19) πολεοδομικών ενοτήτων οργανωμένων σε επτά (7) συνοικίες όπως φαίνεται στους χάρτες Π1 σε κλίμακα 1: 10.000 με μέση πυκνότητα οικήσεως και μέσο συντελεστή δόμησης κατά πολεοδομική ενότητα ως εξής:

Συνοικία	Π.Ε.	Μικτή Πυκνότητα 1991	Μέσος Σ.Δ.
I	1	115	1,6
	2	106	1,2
	3	114	1,6
	4	154	1,6
II	9	101	1,6
	10	170	1,6
	11	168	1,6
III	12	155	1,6
	13	182	1,6
IV	14	142	1,6
	15	158	1,6
	16	145	1,6
V	5	198	1,6
	17	108	1,5
VI	6	85	1,6
	7	84	1,2
	18	94	1,5
	19	92	1,5
VII	8	84	1,2

Μικρό τμήμα της έκτασης του Δήμου που βρίσκεται βορειοανατολικά, στα όρια με το Δήμο Αγ. Αναργύρων, οργανώνεται πολεοδομικά με τη γειτονιά 7 του Δήμου Αγ. Αναργύρων.

β. Τον προσδιορισμό των χρήσεων γης όπως φαίνεται στους χάρτες Π1 και ειδικότερα:

Καθοριμός περιοχών με χρήση γενικής κατοικίας όπως προσδιορίζεται με το άρθρο 3 του από 23.2.87 π.δ/τος (Δ' 166).

Τον καθορισμό βιοτεχνικού Πάρκου στην πολεοδομική ενότητα 3, στο χώρο που περικλείεται από την οδό Βυτιβίλια, το ρέμα και τον υποσταθμό της ΔΕΗ με επιτρεπόμενη χωροθέτηση δραστηριοτήτων όπως προσδιορίζονται στο άρθρο 5 του από 23.2.87 π.δ/τος (Δ' 166) και ειδικότερα αυτές που αναφέρονται στο άρθρο 2 του π.δ/τος 84/84 με την προϋπόθεση ότι:

1) Η συνολική ισχύς κάθε εγκατάστασης δεν υπερβαίνει τους 15 ΗΡ (ίππους) και

2) Οποιαδήποτε οικοδομική δραστηριότητα ελέγχεται και εγκρίνεται από την ΕΠΑΕ, για να είναι συμβατή η κλίμακα και η μορφή των κτιρίων με αυτή της κατοικίας.

Καθορισμό περιοχών με χρήση πολεοδομικού κέντρου όπως προσδιορίζεται στο άρθρο 4 του από 23.2.1987 π.δ/δος.

Χωροθέτηση διοικητικού κέντρου (λειτουργίες διοίκησης) στην περιοχή «Ραδιοφωνία» (Πολ. Ενότητα 8),

Δημιουργία σε κάθε πολεοδομική ενότητα - γειτονιά απαραίτητου κοινωνικού εξοπλισμού σε κοινόχρηστες και κοινωφελείς λειτουργίες όπως εκπαίδευση, πρόνοια, αθλητισμός και ελεύθεροι χώροι.

Χωροθέτηση υπερτοπικού πόλου αναψυχής, στο χώρο του Εθνικού Ιδρύματος Νεότητας (εκτός ορίου ΓΠΣ) με δραστηριότητες αναψυχής, αθλητισμού, πολιτιστικών κλπ.

γ. Την γενική εκτίμηση των αναγκών σε γη (Ηα) για κοινωνική υποδομή του δήμου Ν. Λιοσίων όπως φαίνεται στον παρακάτω πίνακα:

ΚΟΙΝΩΝΙΚΗ ΥΠΟΔΟΜΗ

	ΥΠΑΡΧΟΥΣΑ	ΚΑΤΑΣΤΑΣΗ	ΠΡΟΓΡΑΜΜΑΤΙΚΟ ΜΕΓΕΘΟΣ	ΑΝΑΓΚΕΣ
	Επιφάνεια στρ.	Μονάδες	Επιφάνεια στρ.	Επιφάνεια στρ.
ΕΚΠΑΙΔΕΥΣΗ Δημοτικά–Νηπιαγωγεία	38,06	8 Δημόσια 9 Μισθωμένα	76,04	37,98
Γυμνάσια–Λύκεια	7,3	1 Δημόσιο 7 Μισθωμένα	54,32	47,02
ΠΡΟΝΟΙΑ Βρεφονηπ. σταθμοί		5 Μισθωμένα		
ΑΘΛΗΤΙΣΜΟΣ Αθλητικές εγκατ.	1,5	1 Δημόσιο 1 Μισθωμένο		
ΕΛΕΥΘΕΡΟΙ ΧΩΡΟΙ Πλατείες Πάρκα	25,45		108,64	83,19
Παιδ. χαρές	11		54,32	43,32
ΔΙΟΙΚΗΣΗ Δημοτικό Κατάστημα			7,24	7,24
Χώροι Διοίκησης	4,28		18,10	13,82

δ. Τον καθορισμό ζωνών οικονομικών και θεσμικών κινήτρων και ειδικότερα:

Εφαρμογή του άρθρου 13 του ν. 1337/83 (ανάπλαση περιοχής) σε όλη την έκταση της πολεοδομικής ενότητας 8.

Β. Τις προτάσεις για τη λήψη μέτρων για την προστασία του περιβάλλοντος όπως φαίνεται στους χάρτες Π4 (3. Πινακίδες) σε κλίμακα 10.000 και ειδικότερα:

Δημιουργία πάρκου στο σύνολο του ορεινού όγκου του Αιγάλεω για τη χρήση των κατοίκων του δυτικού Λεκανοπεδίου.

γ. Τις προτάσεις για την οργάνωση και ιεράρχιση του οδικού δικτύου με βασικότερες παρεμβάσεις:

Ολοκλήρωση της χάραξης και της κατασκευής της οδού Θηβών και της οδού Πετρουπόλεως.

Δημιουργία πλέγματος συλλεκτηρίων δρόμων που να περιβάλλουν τις γειτονιές και κύριο δίκτυο πεζοδρόμων που να ενώνει τα τοπικά κέντρα μεταξύ τους.

δ. Τις προτάσεις για τα απαραίτητα έργα και μελέτες δικτύων υποδομής όπως φαίνονται στους χάρτες Π2 (3 πινακίδες) και Π3 (3 πινακίδες) σε κλίμακα 1:10.000 και ειδικότερα:

Επέκταση του υφιστάμενου δικτύου ύδρευσης.

Δημιουργία: α) συλλεκτήρων ακαθάρτων, β) κυρίου συλλεκτήρα ακαθάρτων των οδών Νυμφαίου και Ρωμυλίας, γ) αντιπλημμυρικών έργων διευθέτησης των ρεμάτων Μιχελή από κηφισού μέχρι τη συμβολή με το ρέμα Λιοσίων (έργο συμβολής στον Κηφισό), Λιοσίων από τη συμβολή με το ρέμα Μιχελή και έναντι (έργο συμβολής με ρέμα Μιχελή), Μιχελή και απέναντι της οδού Ιδομενείας (έργο συμβολής με ρέμα Νυμφαίου). δ) έργα κάλυψης του ρέματος Μιχελή και κατασκευή δεξιού κλάδου ακαθάρτων στην περιοχή του Δήμου, ε) έργα αντιπλημμυρικής προστασίας.

Χρησιμοποίηση ηλεκτρικών πυκνωτών όπου υπάρχουν καταναλωτές αέργου ισχύος και μετατροπή των εναερίων γραμμών σε υπόγειες.

Ε. Συνοπτικά αντίγραφα των παραπάνω (12) χαρτών, θεωρημένα από τον Προϊστάμενο της Δ/νσης Τοπογραφικών Εφαρμογών, με την υπ' αριθμ. 9800/1991 πράξη του δημοσιεύονται στην εφημερίδα της Κυβερνήσεως με την παρούσα απόφαση.

2. Εντός της περιοχής του γενικού πολεοδομικού σχεδίου και ειδικότερα στις εκτός σχεδίου περιοχές που περιλαμβάνονται σ'αυτό οικοδομικές άδειες που έχουν εκδοθεί με τις προγενέστερα ισχύουσες διατάξεις και έχει υποβληθεί στην αρμόδια Πολεοδομική Αρχή ολόκληρος φάκελλος με τα απαραίτητα για την έκδοσή τους στοιχεία μέχρι την ημερομηνία δημοσίευσης της παρούσας, εκτελούνται όπως εκδόθηκαν ή εκδίδονται βάσει των υποβληθέντων στοιχείων σε συνδυασμό με τις διατάξεις του ν. 1577/85 «Γενικός Οικοδομικός Κανονισμός».

3. Η ισχύς της παρούσας απόφασης αρχίζει από τη δημοσίευσή της στην Εφημερίδα της Κυβερνήσεως.

Αθήνα, 12 Μαρτίου 1991

Ο ΥΠΟΥΡΓΟΣ
ΣΤΕΦΑΝΟΣ ΜΑΝΟΣ


ΤΟΠΟΓΡΑΦΙΚΟ ΔΙΑΓΡΑΜΜΑ
Δ. Χαιδαριου

ΝΟΜΟΣ ΑΤΤΙΚΗΣ

Δ. Ν. Λιοσίων

Υ.ΠΕ.ΧΩ.Δ.Ε. Ε.Π.Α.

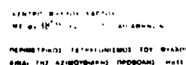
Γ.9800/91

"Έγκρισις γενικού πολεοδομικού σχεδίου Γ.Π.Σ. του δήμου Νέων Λιοσίων (Ν. Αττικής)"

12 Μαρτίου 1991

ο Δ/ΝΤΗΣ

ΓΕΡ. ΑΠΟΣΤΟΛΑΤΟΣ



ΓΕΝΙΚΟ ΠΟΛΕΟΔΟΜΙΚΟ ΣΧΕΔΙΟ

ΟΡΓΑΝΙΣΜΟΣ ΑΘΗΝΑΣ

ΤΜΗΜΑ ΣΧΕΔΙΑΣΜΟΥ

ΤΟΜΕΑΣ Τ2β

ΧΑΡΤΗΣ Π-1

ΓΕΝΙΚΟ ΠΟΛΕΟΔΟΜΙΚΟ ΣΧΕΔΙΟ (Γ.Π.Σ.)

ΚΛΙΜΑΚΑ 1:10.000

1990

ΝΟΜΟΣ ΑΤΤΙΚΗΣ

ΥΠΟΥΡΓΕΙΟ ΧΩΡΟΤΑΞΙΑΣ ΟΙΚΙΣΜΟΥ & ΠΕΡΙΒΑΛΛΟΝΤΟΣ

ΤΟΠΟΓΡΑΦΙΚΟ ΔΙΑΓΡΑΜΜΑ



ΝΟΜΟΣ ΑΤΤΙΚΗΣ

ΑΡΙΘΜΟΣ ΦΥΛΛΟΥ 6444.0

Υ.ΠΕ.ΧΩ.Δ.Ε. ΕΠΑ

ΥΠΟΜΝΗΜΑ

Γ. 9800/91

"Έγκρισις γενικού πολεοδομικού σχεδίου Γ.Π.Σ. του δήμου Νέων Λιοσίων (ν. Αττικής)"

12 Μαρτίου 1991

Ο Δ/ντής

Γερ. Αποστολάτος

6433.9	6434.9	6435.9
6443.0	6444.0	6445.0
6443.9	6444.9	[illegible]

ΓΕΝΙΚΟ ΠΟΛΕΟΔΟΜΙΚΟ ΣΧΕΔΙΟ

Π1 ΧΡΗΣΕΙΣ ΓΗΣ

1:10 000

Δ. Πετρουπόλεως, Δ. Ν. Λιοσίων, Δ. Καματερού, Κ. Ζεφυρίου, Δ. Λιοσίων, Δ. Ασπροπύργου, Κ. Φυλής

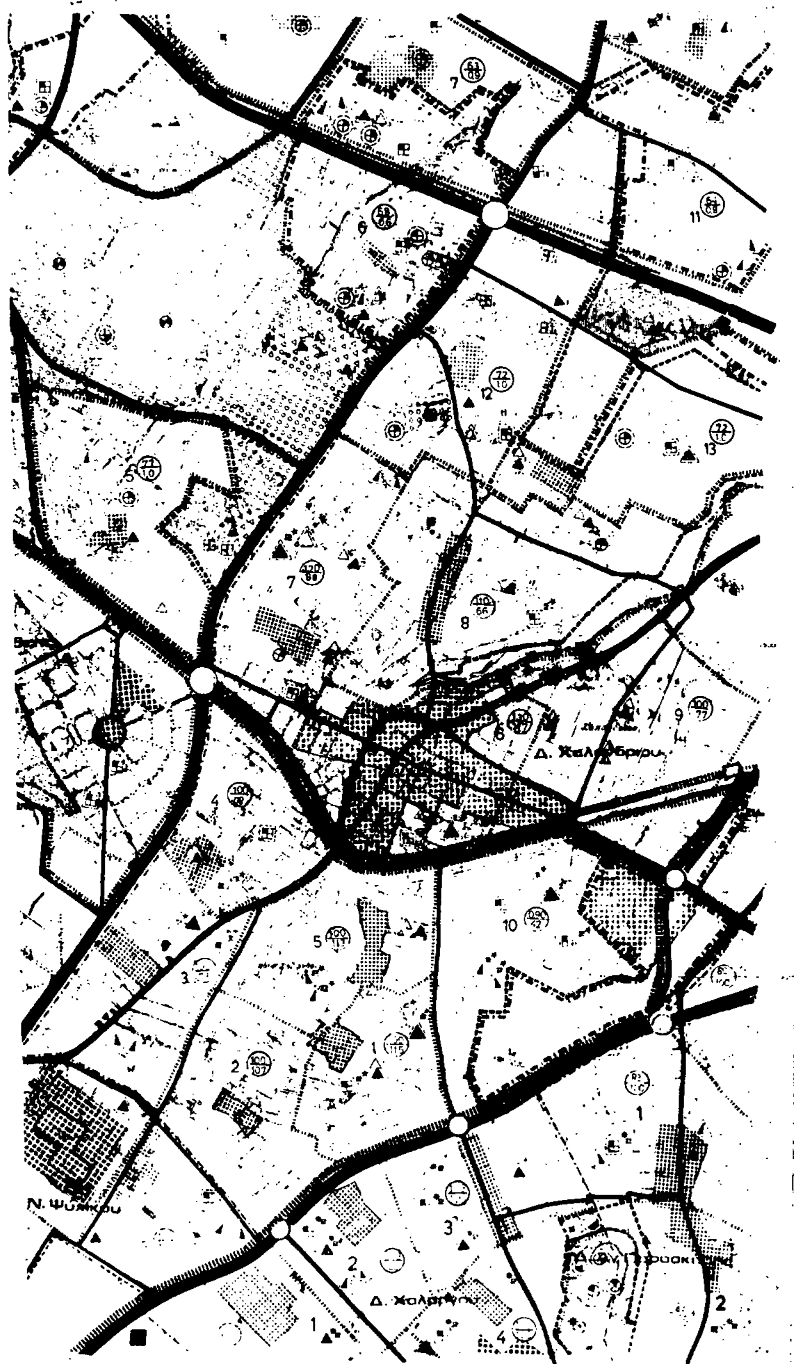
1985 ΝΟΜΟΣ ΑΤΤΙΚΗΣ

ΤΟΠΟΓΡΑΦΙΚΟ ΔΙΑΓΡΑΜΜΑ



Υ.ΠΕ.ΧΩ.Δ.Ε. ΕΠΑ

ΝΟΜΟΣ ΑΤΤΙΚΗΣ



όριο επεκτάσεως

Κ.Α.Π.Η

Ιδιωτικός φορέας

Γ.9800/91

Μαρτίου 1991.
Ο Δ/ντής
Γερ. Αποστολάκης

ΓΕΝΙΚΟ ΠΟΛΕΟΔΟΜΙΚΟ ΣΧΕΔΙΟ

ΟΡΓΑΝΙΣΜΟΣ ΑΘΗΝΑΣ

ΤΜΗΜΑ ΣΧΕΔΙΑΣΜΟΥ
ΤΟΜΕΑΣ Τ2β

ΧΑΡΤΗΣ
Π-1

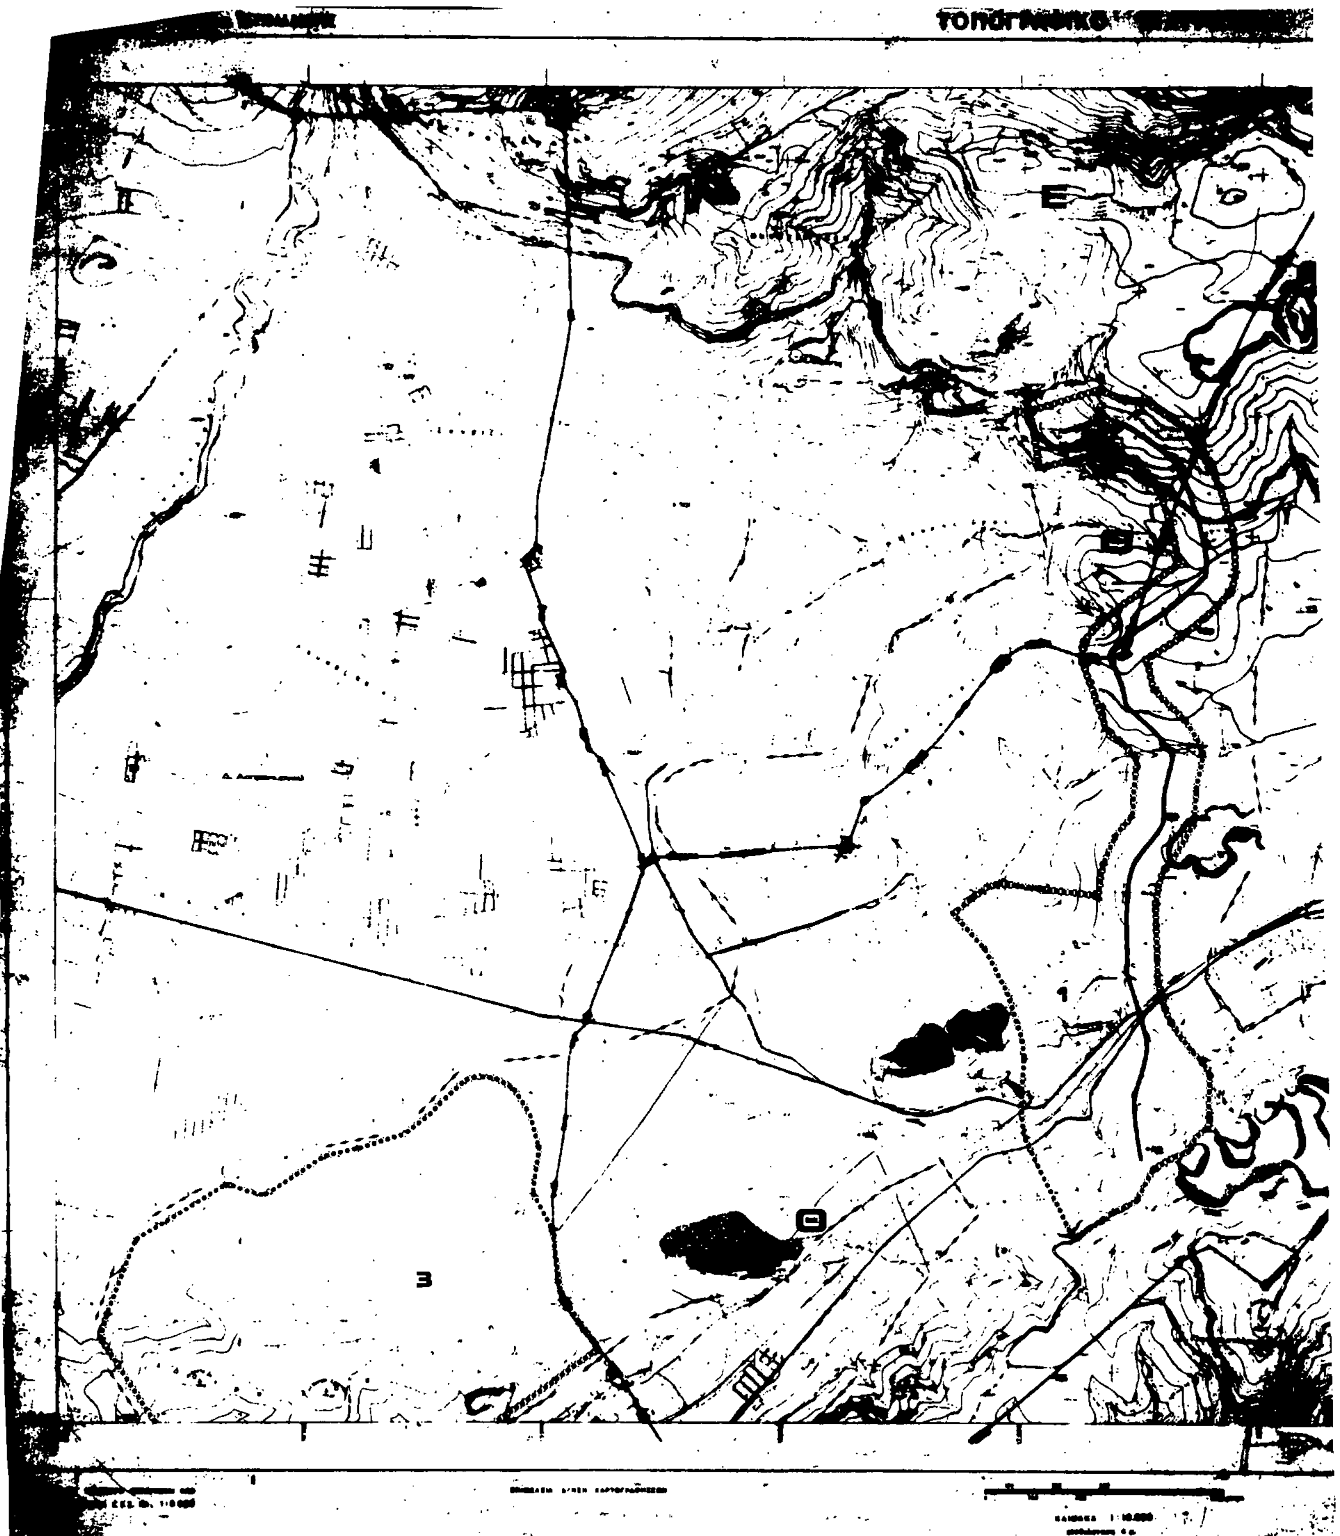
ΓΕΝΙΚΟ ΠΟΛΕΟΔΟΜΙΚΟ ΣΧΕΔΙΟ
(Γ.Π.Σ.)

ΚΛΙΜΑΚΑ
1:10 000

1990

ΝΟΜΟΣ ΑΤΤΙΚΗΣ

64459


ΤΟΠΟΓΡΑΦΙΚΟ
3



ΥΠΟΜΝΗΜΑ

Δασος Καισαριανής
Forest of Kaisariani

Δρυμος Πάρνηθας
National park of Parnis

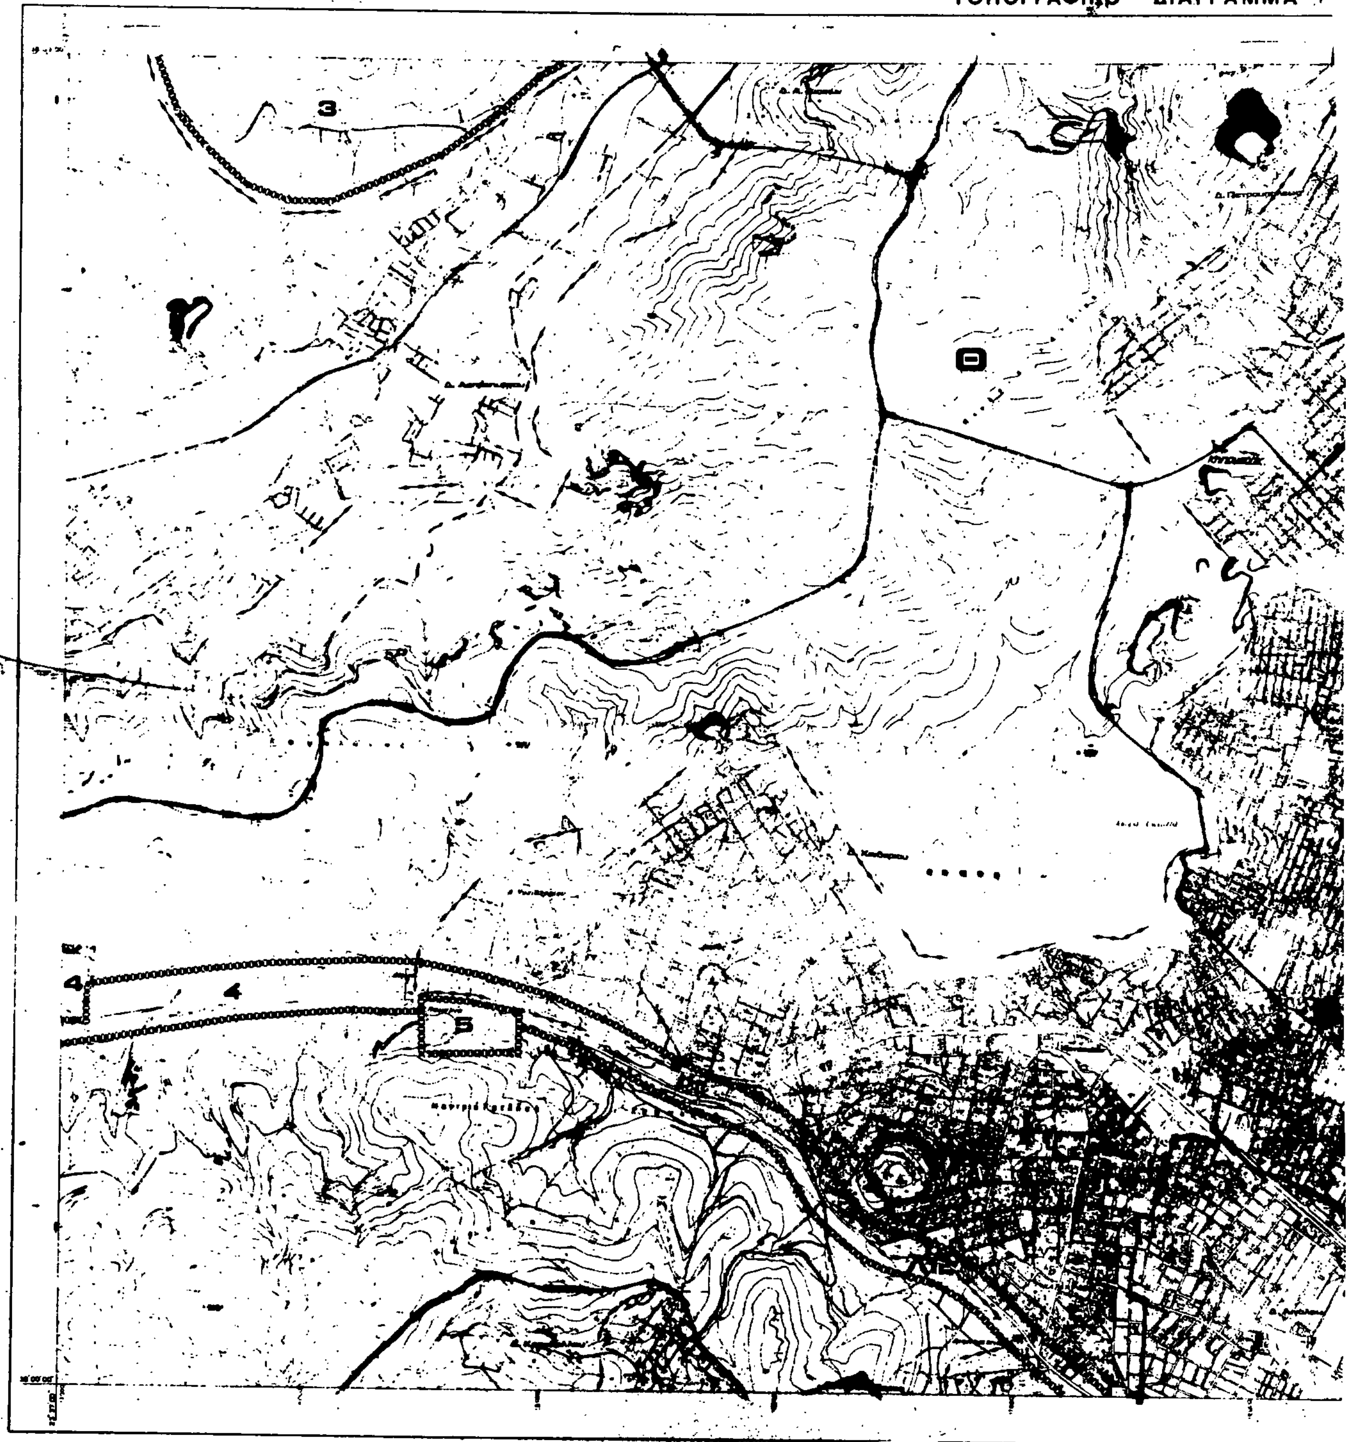
Ζώνη Α Υμηττου
Zone A of Ymittos

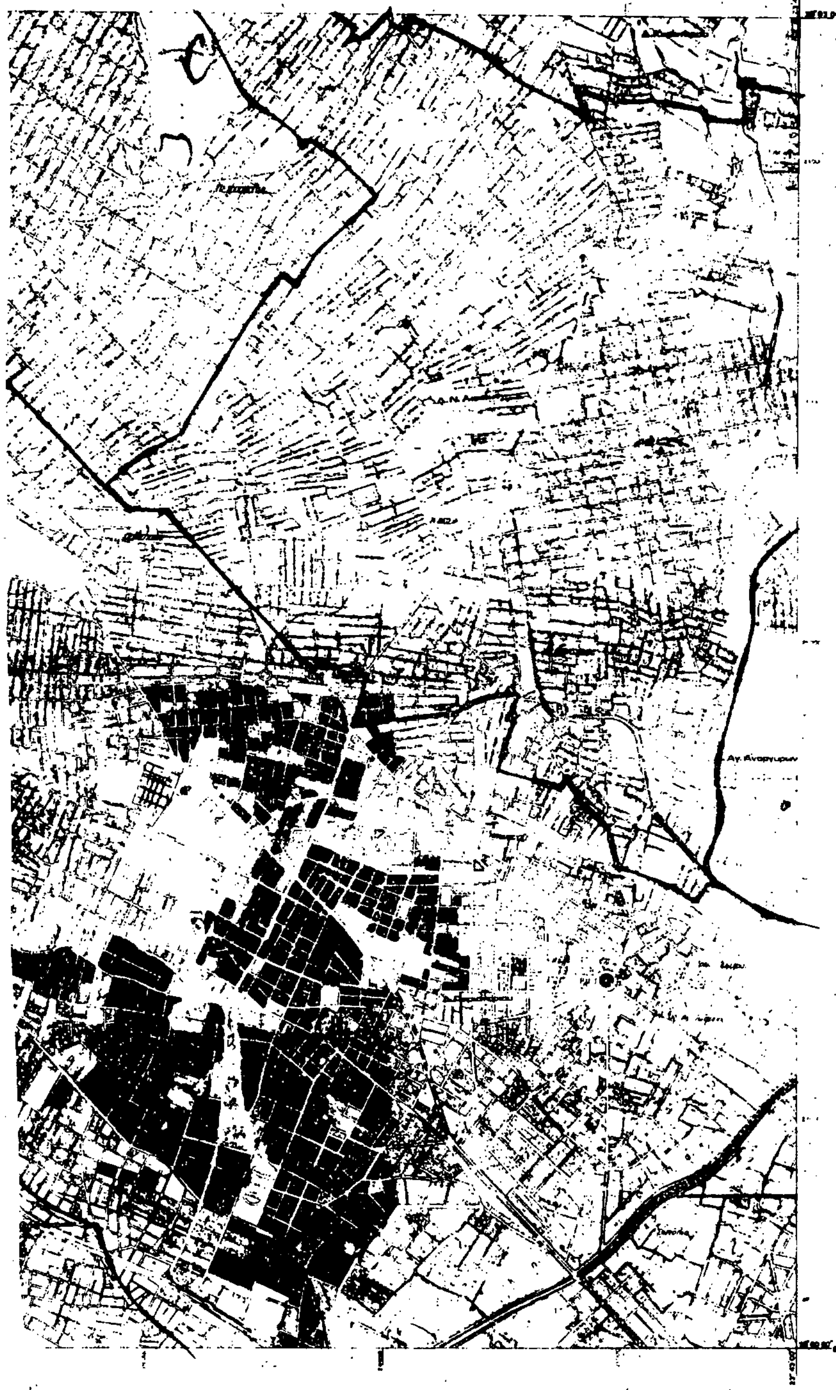
Γ.980α/91
Έγκρισης γενικού πολεοδομικού σχεδίου Γ.Π.Σ. του δήμου Νέων Λιοσίων (ν. Αττικής)

12 Μαρτίου 1991
Ο Δ/ντης
Γερ. Αποστολάτος

ΓΕΝΙΚΟ ΠΟΛΕΟΔΟΜΙΚΟ ΣΧΕΔΙΟ		
		ΟΜΑΔΑ ΜΕΛΕΤΗΣ Δ/νση Γ. Δ/νση Σ.Μ.Δ.Υ. Δ/νση Γ.

ΧΑΡΤΗΣ Π-4	ΖΩΝΕΣ - ΠΡΟΣΤΑΣΙΑΣ
ΚΛΙΜΑΚΑ 1:10.000	
1989	ΝΟΜΟΣ ΑΤΤΙΚΗΣ


ΥΠΟΥΡΓΕΙΟ ΧΩΡΟΤΑΞΙΑΣ ΟΙΚΙΣΜΟΥ & ΠΕΡΙΒΑΛΛΟΝΤΟΣ
ΤΟΠΟΓΡΑΦΙΚΟ ΔΙΑΓΡΑΜΜΑ
3
Θ
4
4
5
ΚΛΙΜΑΚΑ 1:10 000



6443.0	6444.0	6445.0
6443.9	6444.9	6445.9
6453.0	6454.0	6456.0

Υ.ΠΕ.ΧΩ.Δ.Ε. ΕΠΑ

ΥΠΟΜΝΗΜΑ

- Όρια Δήμων και Κοινοτήτων — Municipality and community limits
- ΣΤβ — Δάσος Καισαριανής — Forest of Kaisariani
- Εα — Δρυμός Πάρνηθας — National park of Parnis
- Ζα — Δάσος Μαυροσουβάλας — Forest of Mavrosouvalas
- ΣΤα — Ζώνη Α Υμηττού — Zone A of Imittos
- ΙΔα — Δρυμός Σουνίου — National park of Sounion
- Ζβ — Τοπίο Μαλακάσας — Natural reserve of Malakasa

Γ.9800/91
"Έγκρισις γενικού πολεοδομικού σχεδίου Γ.Π.Σ. του δήμου Νέων Λιοσίων (ν. Αττικής)"

12 Μαρτίου 1991
ο Δ/ΝΤΗΣ

Γερ. Αποστολάτος

ΓΕΝΙΚΟ ΠΟΛΕΟΔΟΜΙΚΟ ΣΧΕΔΙΟ

ΟΜΑΔΑ ΜΕΛΕΤΗΣ

Δ/νση Γ.
Δ/νση Σ.Μ.Δ.Υ.
Δ/νση Γ.

ΧΑΡΤΗΣ **Π-4** — ΖΩΝΕΣ - ΠΡΟΣΤΑΣΙΑΣ

ΚΛΙΜΑΚΑ 1:10.000

Δ. Πετρουπόλεως, Δ. Ν. Λιοσίων, Δ. Περιστερίου, Δ. Χαϊδαρίου, Δ. Αιγάλεω, Δ. Κορυδαλλού, Δ. Ασπροπύργου

ΝΟΜΟΣ ΑΤΤΙΚΗΣ


ΧΩΡΟΤΑΞΙΑΣ · ΟΙΚΙΣΜΟΥ & ΠΕΡΙΒΑΛΛΟΝΤΟΣ
ΤΟΠΟΓΡΑΦΙΚΟ ΔΙΑΓΡΑΜΜΑ
Λ23
Λ21
Λ19

ΝΟΜΟΣ ΑΤΤΙΚΗΣ — ΑΡΙΘΜΟΣ ΦΥΛΛΟΥ : 6445.

Λ22

Λ86

Λ15

ΚΕΝΤΡΟ ΦΥΛΛΟΥ ΧΑΡΤΟΥ 1:100.000
ΜΕ φ.38°15' λ.+0°15' ΑΠ ΑΘΗΝΩΝ

ΠΕΡΙΜΕΤΡΙΚΟΣ ΤΕΤΡΑΓΩΝΙΣΜΟΣ ΤΟΥ ΦΥΛΛΟΥ
ΕΙΝΑΙ ΤΗΣ ΑΖΙΜΟΥΘΙΑΚΗΣ ΠΡΟΒΟΛΗΣ (Hatt)

ΔΙΑΓΡΑΜΜΑ ΣΥΝΑΡΘΡΩΣΗΣ ΦΥΛΛΩΝ

6444.0	6445.0	6446.0
6444.9	6445.9	6446.9
6454.0	[illegible]	[illegible]

Υ.ΠΕ.ΧΩ.Δ.Ε. ΕΠΑ

ΥΠΟΜΝΗΜΑ

Protected areas of natural reserves

ΣΤβ — Δασος Καισαριανης — Forest of Kaisariani

Εα — Δρυμος Παρνηθας — National park of Parnis

Ζα — Δασος Μαυροσουβαλας — Forest of Mavrosouvalas

ΣΤα — Ζωνη Α Υμηττου — Zone A of Imittos

ΙΔα — Δρυμος Σουνιου — National park of Sounion

Ζβ — Τοπιο Μαλακασας — Natural reserve of Malakasa

Γ. 9800/191
"Έγκριση γενικού πολεοδομικού σχεδίου Γ.Π.Σ. του δήμου Νέων Λιοσίων (ν. Αττικής)"

12 Μαρτίου 1991
Ο Δ/ΝΤΗΣ

ΓΕΡ. ΑΠΟΣΤΟΛΑΤΟΣ

ΓΕΝΙΚΟ ΠΟΛΕΟΔΟΜΙΚΟ ΣΧΕΔΙΟ

ΚΕΝΤΡΟΝ ΦΧ 1
φ:
λ:

ΗΜΕΡΟΜΗΝΙΑ ΦΩΤΟΛΗΨΙΑΣ

ΔΙΑΝΟΜΗ ΠΙΝΑΚΙΔΩΝ

ΟΜΑΔΑ ΜΕΛΕΤΗΣ
Δ/νση Γ
Δ/νση Σ.Μ.Δ.Υ.
Δ/νση Γ

ΧΑΡΤΗΣ
Π-4

ΖΩΝΕΣ - ΠΡΟΣΤΑΣΙΑΣ

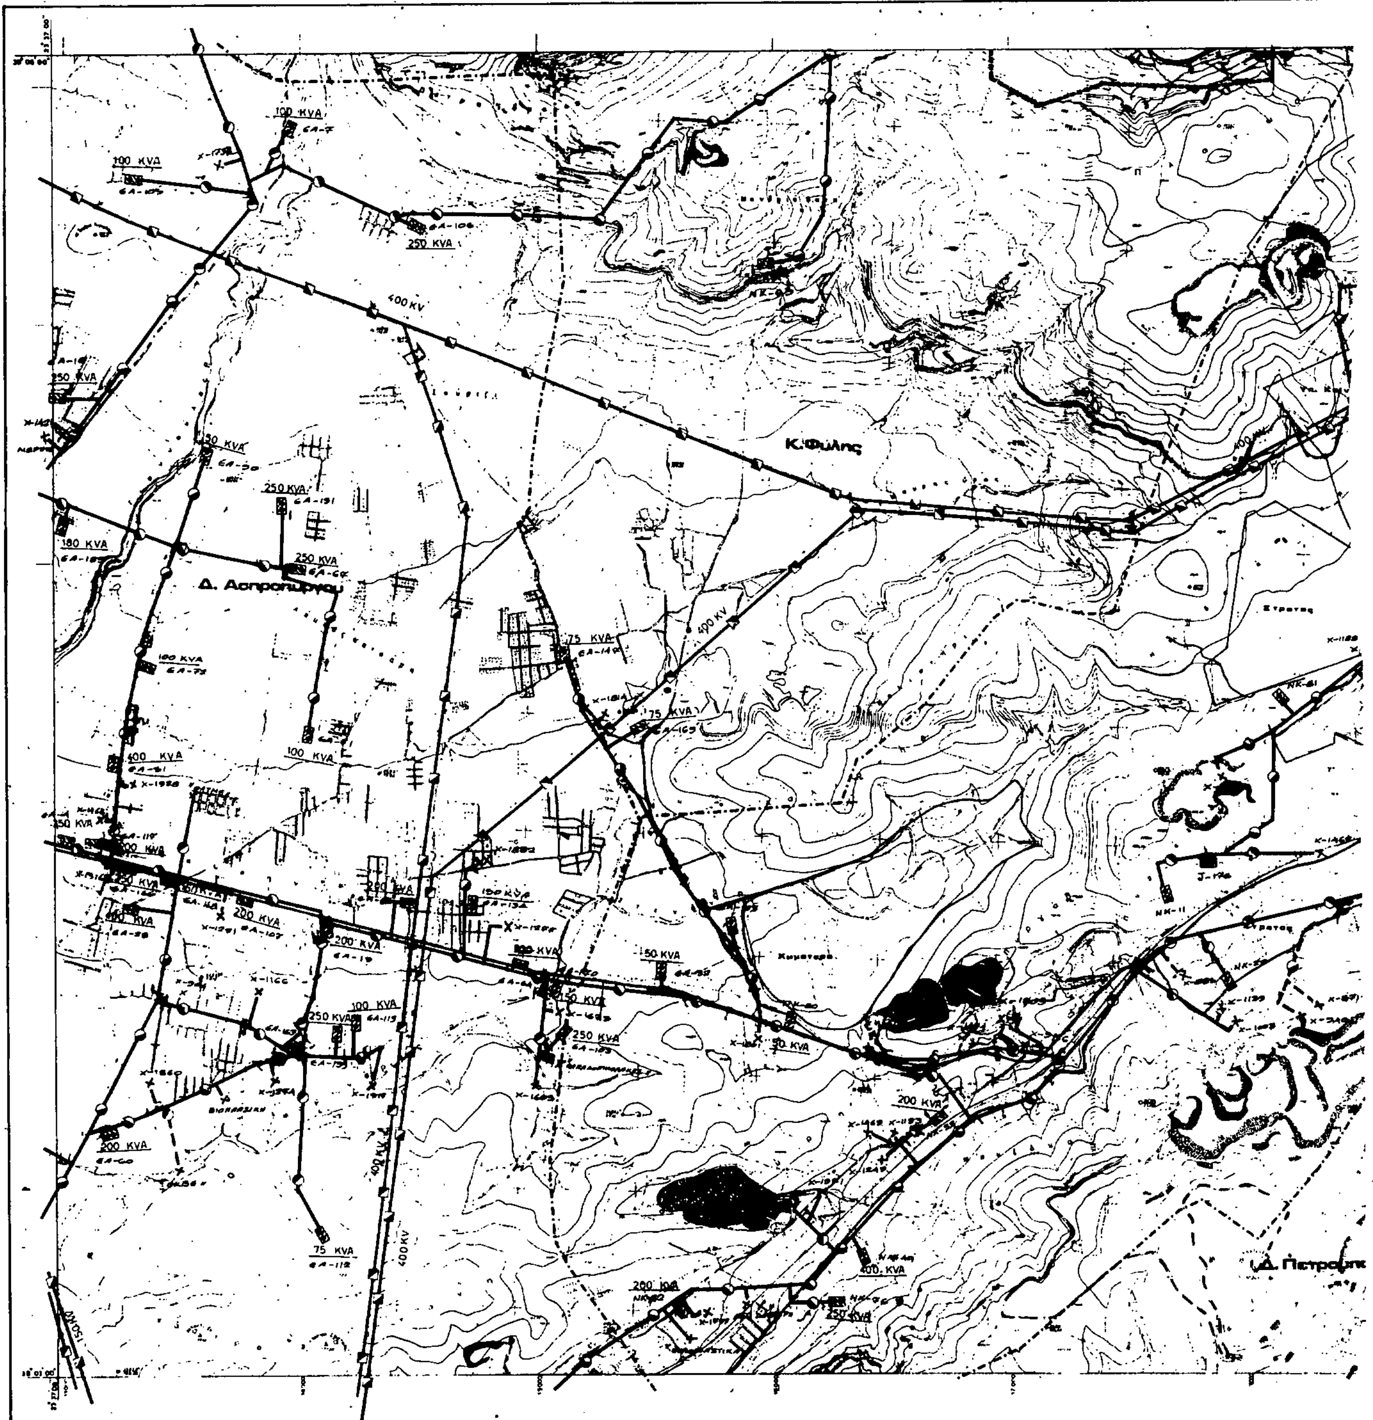
ΚΛΙΜΑΚΑ 1:10.000

1986

ΝΟΜΟΣ ΑΤΤΙΚΗΣ

ΥΠΟΥΡΓΕΙΟ ΧΩΡΟΤΑΞΙΑΣ ΟΙΚΙΣΜΟΥ & ΠΕΡΙΒΑΛΛΟΝΤΟΣ

ΤΟΠΟΓΡΑΦΙΚΟ ΔΙΑΓΡΑΜΜΑ





Υ.ΠΕ.ΧΩ.Δ.Ε. ΕΠΑ

ΥΠΟΜΝΗΜΑ

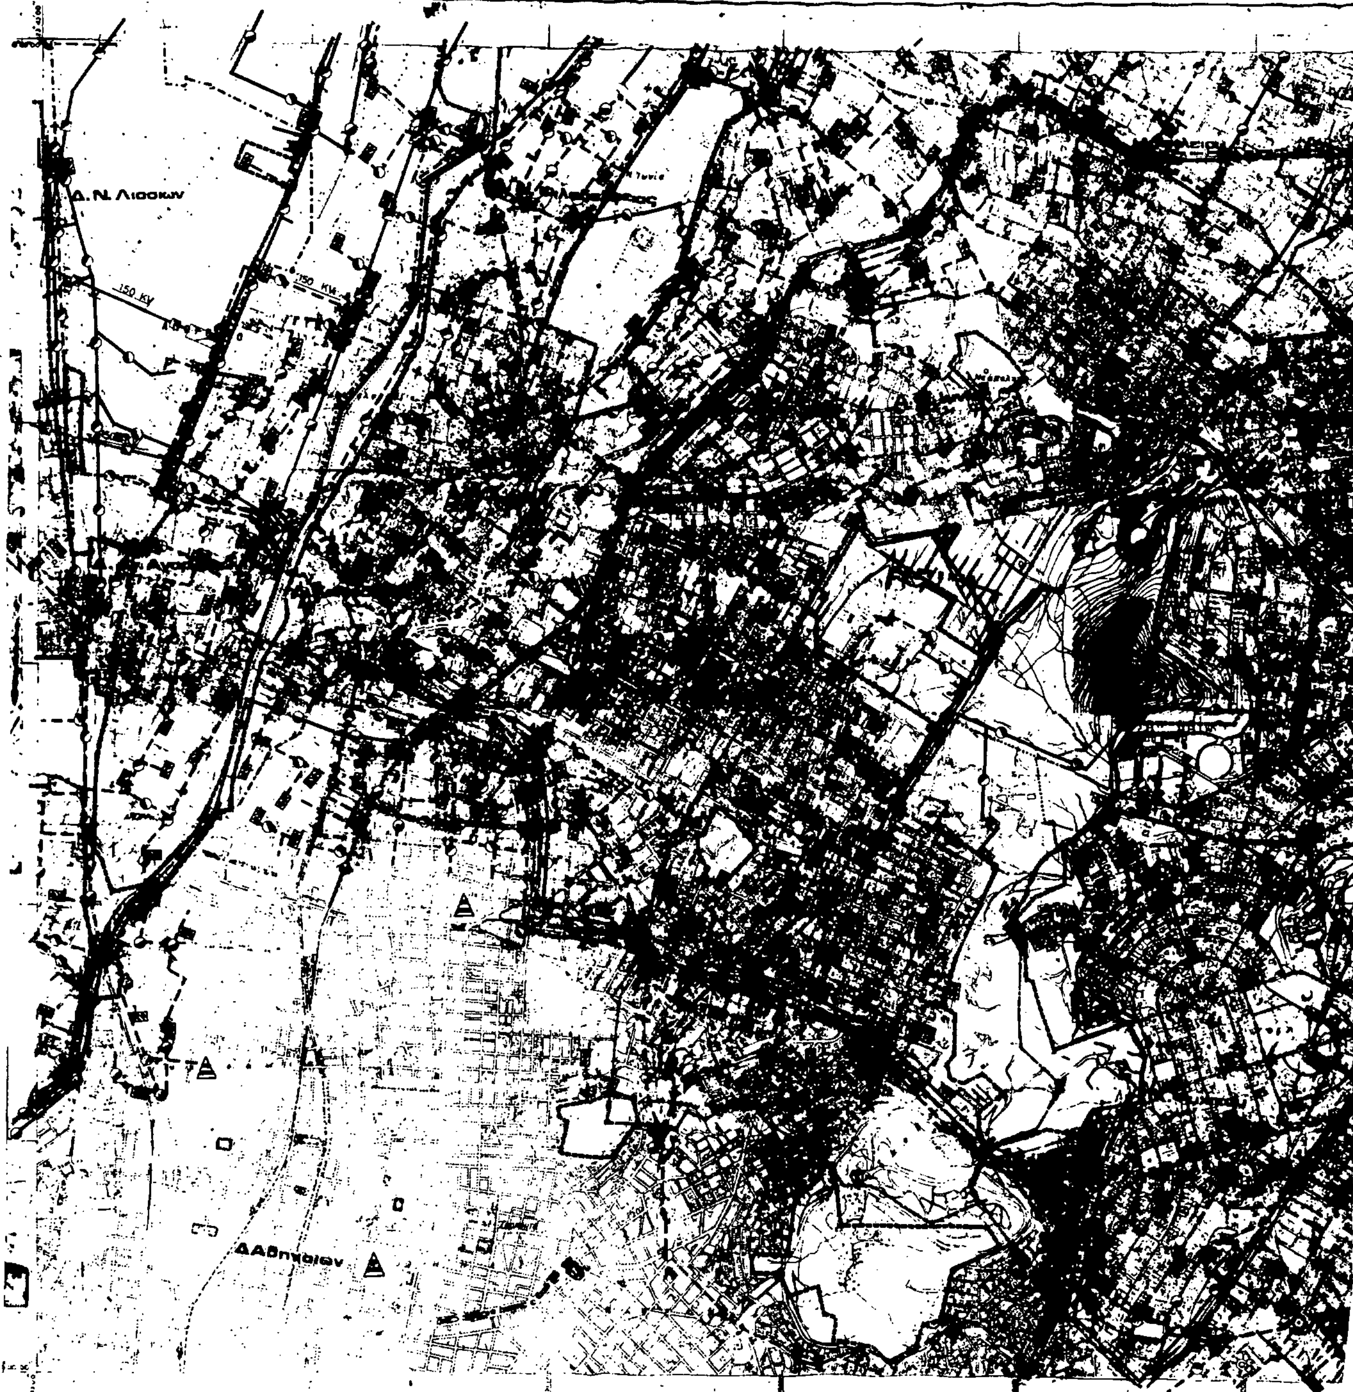
- Όρια σχεδίου πόλης 1987
- Πρωτευων εναεριο δικτυο επι σιδηρων πυλωνων (150KV)
- Δευτερευων εναεριο δικτυο επι κυκλικων στηλων
- Υπογειο δικτυο (150 KV)
- Υπογειο δικτυο
- Υπογειος αγωγος καυσιμου
- Υποσταθμος ΔΕΗ
- Σταθμος μετασχηματισμου
- Πελατες μεσης τασεως
  Medium voltage consumers
- Θερμοηλεκτρικος σταθμος παραγωγης
- Σταθμος ζευξεως
- Γενικες εγκαταστασεις καυσιμου αεριου
- Υποσταθμος διανομης καυσιμου αεριου
- Κεντρο τηλεπικοινωνιων
- Ραδιοφωνικος πομπος
- Τηλεοπτικος πομπος

Γ. 9800/91
Έγκρισης γενικού πολεοδομικού σχεδίου Γ.Π.Σ. του δήμου Νέων Λιοσίων (ν. Αττικής)

12 Μαρτίου 1991
Ο Δ/ΝΤΗΣ

Γεωρ. Αποστολάτος

ΓΕΝΙΚΟ ΠΟΛΕΟΔΟΜΙΚΟ ΣΧΕΔΙΟ		
ΚΕΝΤΡΟΝ ΦΧ 1 Φ: Λ:	ΗΜΕΡΟΜΗΝΙΑ ΦΩΤΟΛΗΨΙΑΣ	ΟΜΑΔΑ ΜΕΛΕΤΗΣ Δ/νση Γ.. Δ/νση Σ.Μ.Δ.Υ. Δ/νση Γ7
ΔΙΑΝΟΜΗ ΠΙΝΑΚΙΔΩΝ		
ΧΑΡΤΗΣ **Π-3**	ΕΝΕΡΓΕΙΑΚΟ ΣΥΣΤΗΜΑ ΤΗΛΕΠΙΚΟΙΝΩΝΙΑΚΟ ΣΥΣΤΗΜΑ	
ΚΛΙΜΑΚΑ 1:10.000	Δ. Ασπροπύργου Κ. Φυλής Δ. Α. Λιοσίων Δ. Πετρουπόλεως Δ. Ν. Λιοσίων Κ. Ζεφυρίου Δ. Καματερού Δ. Αχαρνών	
1988	ΝΟΜΟΣ ΑΤΤΙΚΗΣ	


ΤΟΠΟΓΡΑΦΙΚΟ ΔΙΑΓΡΑΜΜΑ
Δ.Ν. Λιοσιων
150 KV
Δ.Αθηναίων

ΝΟΜΟΣ ΑΤΤΙΚΗΣ

ΑΡΙΘΜΟΣ ΦΥΛΛΟΥ : 6445.9

Υ.ΠΕ.ΧΩ.Δ.Ε. Ε.Π.Α

Δ. Χολάργου

ΥΠΟΜΝΗΜΑ

Όρια δήμων και κοινοτήτων
Municipality and community limits

Όρια εγκεκριμένου σχεδίου
Town plan limits

Όρια οικισμού προ του 23
Limits of pre 1923 settlement

Όρια σχεδίου πόλης 1987
Town plan boundaries 1987

Πρωτεύων εναέριο δίκτυο επί σιδηρών πυλώνων (150KV)
Main overhead power line

Δευτερεύον εναέριο δίκτυο επί κυκλικών στηλών
Secondary aerial circuit on cylindrical pole

Υπόγειο δίκτυο (150 KV)
Underground circuit

Υπόγειο δίκτυο
Underground circuit

Υπόγειος αγωγός καυσίμου αερίου
Underground lever pipeline of gas bunkers

Υποσταθμός ΔΕΗ
Secondary station of ΔΕΗ

Σταθμός μετασχηματισμού
Transforming station

Πελάτες μέσης τάσεως
Medium voltage consumers

Θερμοηλεκτρικός σταθμός παραγωγής πετρελαίου ή αερίου
Thermic power producing station oil or gas

Σταθμός ζεύξεως
Merding station

Γενικές εγκαταστάσεις καυσίμου αερίου
General installations of gas bunkers

Υποσταθμός διανομής καυσίμου αερίου
Secondary station of gas bunkers distribution

Κέντρο τηλεπικοινωνιών
Telecommunication center

Ραδιοφωνικός πομπός
Radio transmitter

Τηλεοπτικός πομπός
T.V. transmitter

Γ. 9800/91
"Έγκρισης γενικού Πολεοδομικού σχεδίου Γ.Π.Σ. του δήμου Νέων Λιοσίων (Ν. Αττικής)"

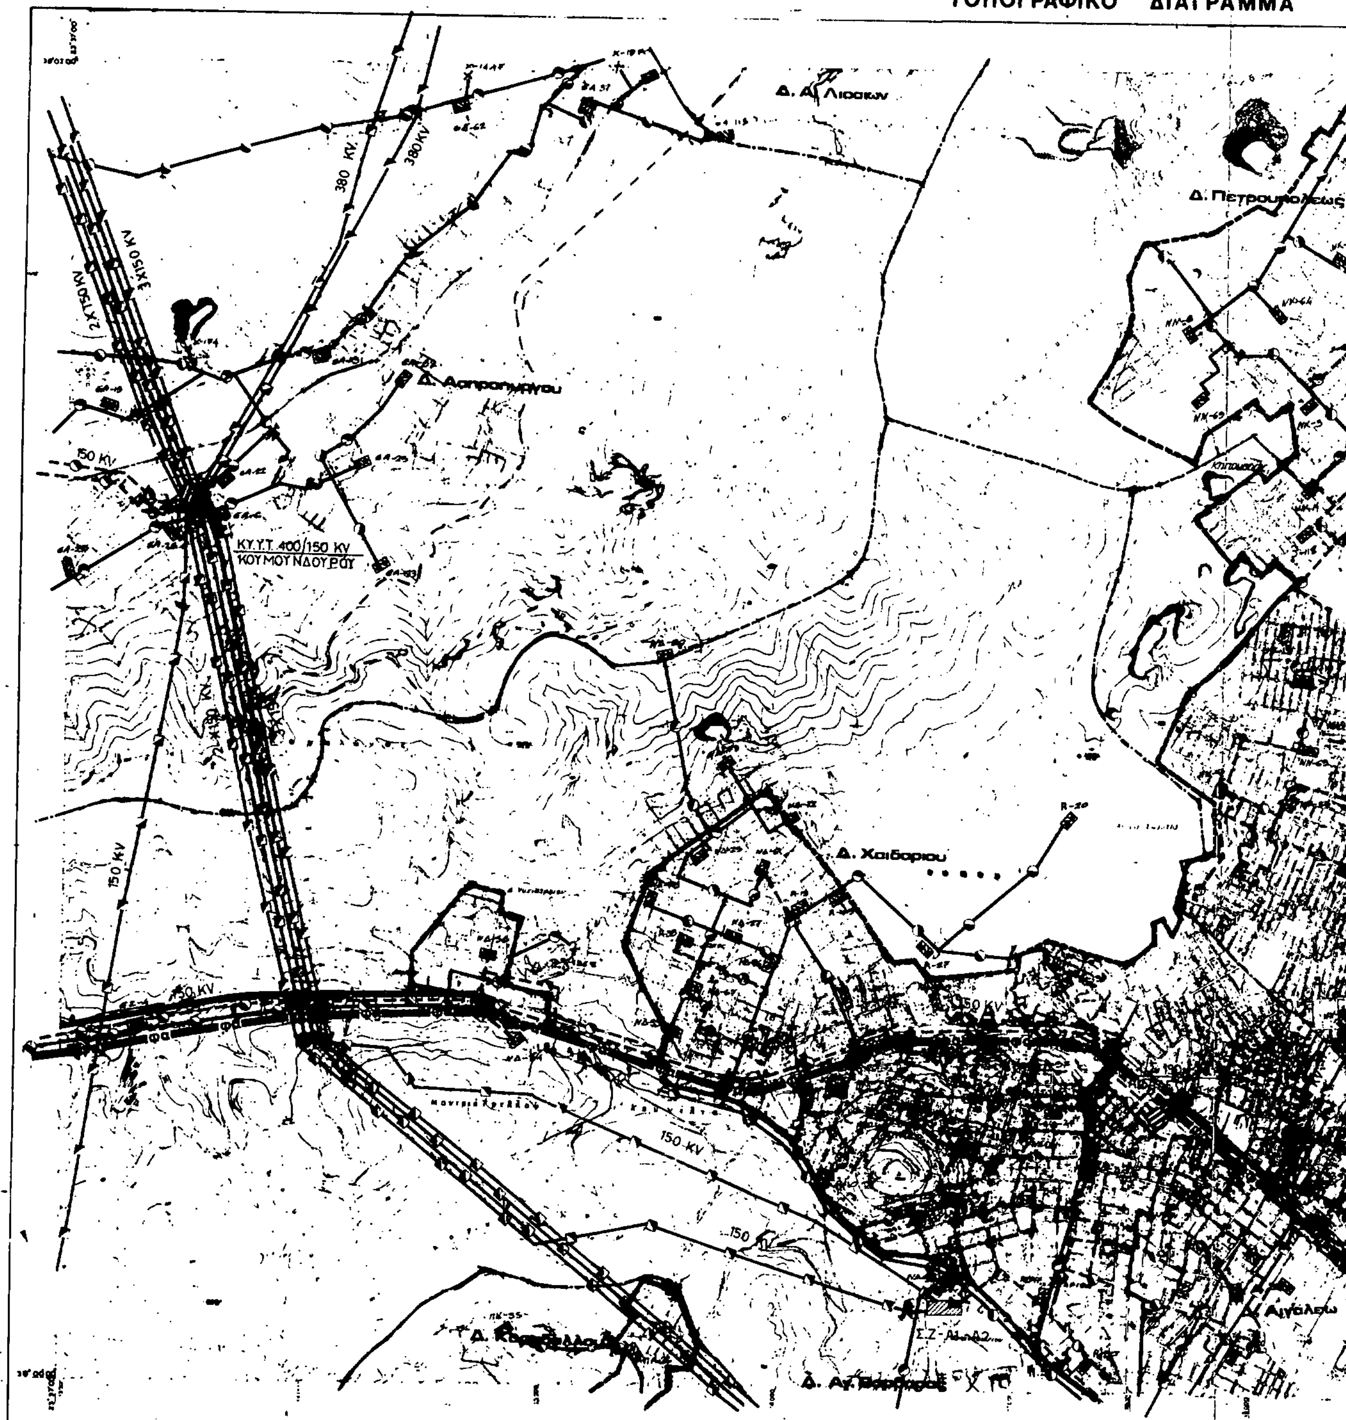
ΓΕΝΙΚΟ ΠΟΛΕΟΔΟΜΙΚΟ ΣΧΕΔΙΟ

ΚΕΝΤΡΟΝ ΦΧ 1 Φ: Λ:	ΗΜΕΡΟΜΗΝΙΑ ΦΩΤΟΛΗΨΙΑΣ	ΟΜΑΔΑ ΜΕΛΕΤΗΣ Δ/νση Γ8 Δ/νση Σ.Μ.Δ.Υ. Δ/νση Γ7
ΔΙΑΝΟΜΗ ΠΙΝΑΚΙΔΩΝ		

ΧΑΡΤΗΣ Π-3	ΕΝΕΡΓΕΙΑΚΟ ΣΥΣΤΗΜΑ ΤΗΛΕΠΙΚΟΙΝΩΝΙΑΚΟ ΣΥΣΤΗΜΑ
ΚΛΙΜΑΚΑ 1:10.000	[illegible]
1985	ΝΟΜΟΣ ΑΤΤΙΚΗΣ

ΔΙΑΓΡΑΜΜΑ ΣΥΝΔΕΣΕΩΣ ΦΥΛΛΩΝ

6444.0	6445.0	6446.0
6444.9	6445.9	6446.9


ΥΠΟΥΡΓΕΙΟ ΧΩΡΟΤΑΞΙΑΣ ΟΙΚΙΣΜΟΥ & ΠΕΡΙΒΑΛΛΟΝΤΟΣ
ΤΟΠΟΓΡΑΦΙΚΟ ΔΙΑΓΡΑΜΜΑ
Δ. Ασπροπύργου
Δ. Χαϊδαρίου
380 KV
2X150 KV
3X150 KV
150 KV
ΚΥ.Υ.Τ. 400/150 KV
ΚΟΥΜΟΥΝΔΟΥΡΟΥ

ΝΟΜΟΣ ΑΤΤΙΚΗΣ

ΑΡΙΘΜΟΣ ΦΥΛΛΟΥ : 6444.9

Δ. Καματερού

Υ/Σ ΠΕΤΡΟΥΠΟΛΗΣ

Δ. Ν. Λιοσίων

Δ. Αγ. Αναργύρων

Υ.ΠΕ.ΧΩ.Δ.Ε.

ΥΠΟΜΝΗΜΑ

Όρια σχεδίου πόλης 1987

Πρωτεύων εναέριο δίκτυο επί πύλωνα (150KV)

Δευτερεύον εναέριο δίκτυο επί κυκλικών στύλων

Υπόγειο δίκτυο (150 KV)

Υπόγειο δίκτυο

Υπόγειος αγωγός καυσίμου

Υποσταθμός ΔΕΗ

Σταθμός μετασχηματισμού

Πελάτες μέσης τάσεως

Θερμοηλεκτρικός σταθμός παραγωγής πετρελαίου ή αερίου

Σταθμός ζεύξεως

Γενικές εγκαταστάσεις καυσίμου αερίου

Υποσταθμός διανομής καυσίμου αερίου

Κέντρο τηλεπικοινωνιών

Ραδιοφωνικός πομπός

Τηλεοπτικός πομπός

Γ.9800/91

Έγκρισης μερικού πολεοδομικού σχεδίου Γ.Π.Σ. του δήμου Άνω Λιοσίων (ν. Αττικής)

12 Μαρτίου 1991

ο Δ/ντής

Γερ. Αποστολάτος

ΓΕΝΙΚΟ ΠΟΛΕΟΔΟΜΙΚΟ ΣΧΕΔΙΟ

ΚΕΝΤΡΟΝ ΦΧ	ΗΜΕΡΟΜΗΝΙΑ ΦΩΤΟΛΗΨΙΑΣ	ΟΜΑΔΑ ΜΕΛΕΤΗΣ Δ/νση Γ Δ/νση Σ.Μ.Δ.Υ. Δ/νση Γ
ΔΙΑΝΟΜΗ ΠΙΝΑΚΙΔΩΝ		

ΧΑΡΤΗΣ Π-3	ΕΝΕΡΓΕΙΑΚΟ ΣΥΣΤΗΜΑ ΤΗΛΕΠΙΚΟΙΝΩΝΙΑΚΟ ΣΥΣΤΗΜΑ
ΚΛΙΜΑΚΑ	Δ. Ν. Λιοσίων

6443	6444	6445
6439	6444.9	6445.9
6443.0	6444.0	6445.0

ΥΠΟΥΡΓΕΙΟ ΧΩΡΟΤΑΞΙΑΣ ΟΙΚΙΣΜΟΥ & ΠΕΡΙΒΑΛΛΟΝΤΟΣ

ΤΟΠΟΓΡΑΦΙΚΟ ΔΙΑΓΡΑΜΜΑ

ΝΟΜΟΣ ΑΤΤΙΚΗΣ — ΑΡΙΘΜΟΣ ΦΥΛΛΟΥ : 6445.9



6444.0	64-5.0	6446.0
6444.9	6445.9	6446.9
6454.0	6455.0	6456.0

Υ.ΠΕ.ΧΩ.Δ.Ε.

ΥΠΟΜΝΗΜΑ

ΓΕΝΙΚΑ
General

- Ορια Δημων και Κοινοτητων — Municipality and community limits
- Ορια εγκεκριμενου σχεδιου — Town plan limits
- Ορια οικισμου προ του '23 — Limits of pre 1923 settlement
- Ορια σχεδιου πολης 1987 — Town plan limits in 1987
- Ορια περιοχης δικαιοδοσιας Ε.ΥΔ.ΑΠ — E.YD.AP area of responsibility

2 ΥΔΡΕΥΣΗ
Water Supply

- Ορια περιοχης δικτυου υδρευσης κατα υψομετρικες ζωνες — Limits of supply area
- Κυριος αγωγος με ροη βαρυτητας υπο πιεση σε κλειστο κυκλωμα υπαρχ. μελλοντ. — Main pressure conduit, gravity flow, looped system, existing, proposed
- Κυριος αγωγος με ροη βαρυτητας υπο πιεση σε ανοικτο κυκλωμα υπαρχ. μελλοντ. — Main pressure conduit, gravity flow, open system, existing, proposed
- Κυριος αγωγος με καταθλιψη: υπαρχων, μελλοντικος — Main conduit of pumped supply, existing, proposed
- Κυριος αγωγος μη ποσιμου νερου: υπαρχων, μελλοντικος — Main conduit for non potable water, existing, proposed
- Επιγεια δεξαμενη: υπαρχουσα, μελλοντικη — Water storage tank at ground level: existing, proposed
- Υδατοπυργος: υπαρχων, μελλοντικος — Water tower, existing, proposed
- Αν[…]οστασιο υδρευσεως: υπαρχον, μελλοντικο — Water supply pumping station, existing, proposed
- Θεση εγκαταστασεων βελτιωσης νερου: υπαρχουσα, μελλοντικη — Location of water treatment installations, existing, proposed
- Ορια ζωνης προστασιας υδροληψιας — Limits of intake protection zone

3 ΑΠΟΧΕΤΕΥΣΗ ΟΜΒΡΙΩΝ (ενημερωση 1983)*
Drainage

- Ορια λεκανων απορροης (υδροκριτες) — Limits of catchment area
- Περιοχη ή οδος με προβληματα κατακλυσεων — Area or street with flooding problems
- Ορια παντορροικου δικτυου — Combined sewer limits
- Κυριο ρεμα αδιευθετητο — Main natural stream
- Κυριο ρεμα διευθετημενο με ανοιχτη διατομη: υπαρχον, μελλοντικο — Main stream with lined bed, existing, proposed
- Κυριος αγωγος ομβριων: υπαρχων, μελλοντικος — Main storm sewer: existing, proposed
- Συνδεση ρεματος με δικτυο ακαθαρτων — Stream connection with sanitary sewer

4 ΑΠΟΧΕΤΕΥΣΗ ΑΚΑΘΑΡΤΩΝ **
Sanitary Sewerage

- Ορια περιοχης με δικτυο ακαθαρτων — Area served by sanitary sewers
- Ορια παντορροικου δικτυου — Combined sewer limits
- Ο.Τ.Α. με προβληματα βοθρων — Communities with cesspool problems
- Ορια κατηγοριας πληροτητος δικτυου — Limits of areas equally sewered
- ① Πληροτης πολυ μικρη 1-25 % — Very little sewered
- ② Πληροτης μικρη 26-50 % — Little sewered
- ③ Πληροτης μεσαια 51-75 % — Moderately sewered
- ④ Πληροτης μεγαλη 76-99 % — Largely sewered
- ⑤ Πληροτης απολυτη 100 % — Fully sewered
- Κυριος αγωγος ακαθαρτων (βαρυτητος) υπαρχων, μελλοντικος — Main sanitary sewer, gravity flow, existing, proposed
- Κυριος αγωγος ακαθαρτων (καταθλιπτικος) υπαρχων, μελλοντικος — Main sanitary sewer, pumped flow, existing, proposed
- Συνδεση ρεματος με δικτυο ακαθαρτων — Stream connection with sanitary sewer
- Αντλιοστασιο ακαθαρτων: υπαρχον, μελλοντικο — Pumping station of sanitary sewage, existing, proposed
- Εγκαταστασεις επεξεργασιας λυματων: υπαρχουσες, μελλοντικες — Sewage treatment plant, existing, proposed
- Κεντρο υποδοχης σηπτικων ιλυων — Septic sludge reception center

Γ. 9800/91
"Εγκρισης γενικού πολεοδομικού σχεδίου Γ.Π.Σ. Νέων Ψυχικών (ν. Αττικής)"

12 Μαρτίου 1991
ο Δ/ντης
Γερ. Αποστολάτος

5 ΑΠΟΡΡΙΜΜΑΤΑ
Solid Waste

- Χωρος διαθεσης απορριμματων: υπαρχων, μελλοντικος — Area of solid waste disposal: existing, proposed

* ενημερωση 1987: Κ. Φιλοθεης, Δ. Αμαρουσιου
** " 1986

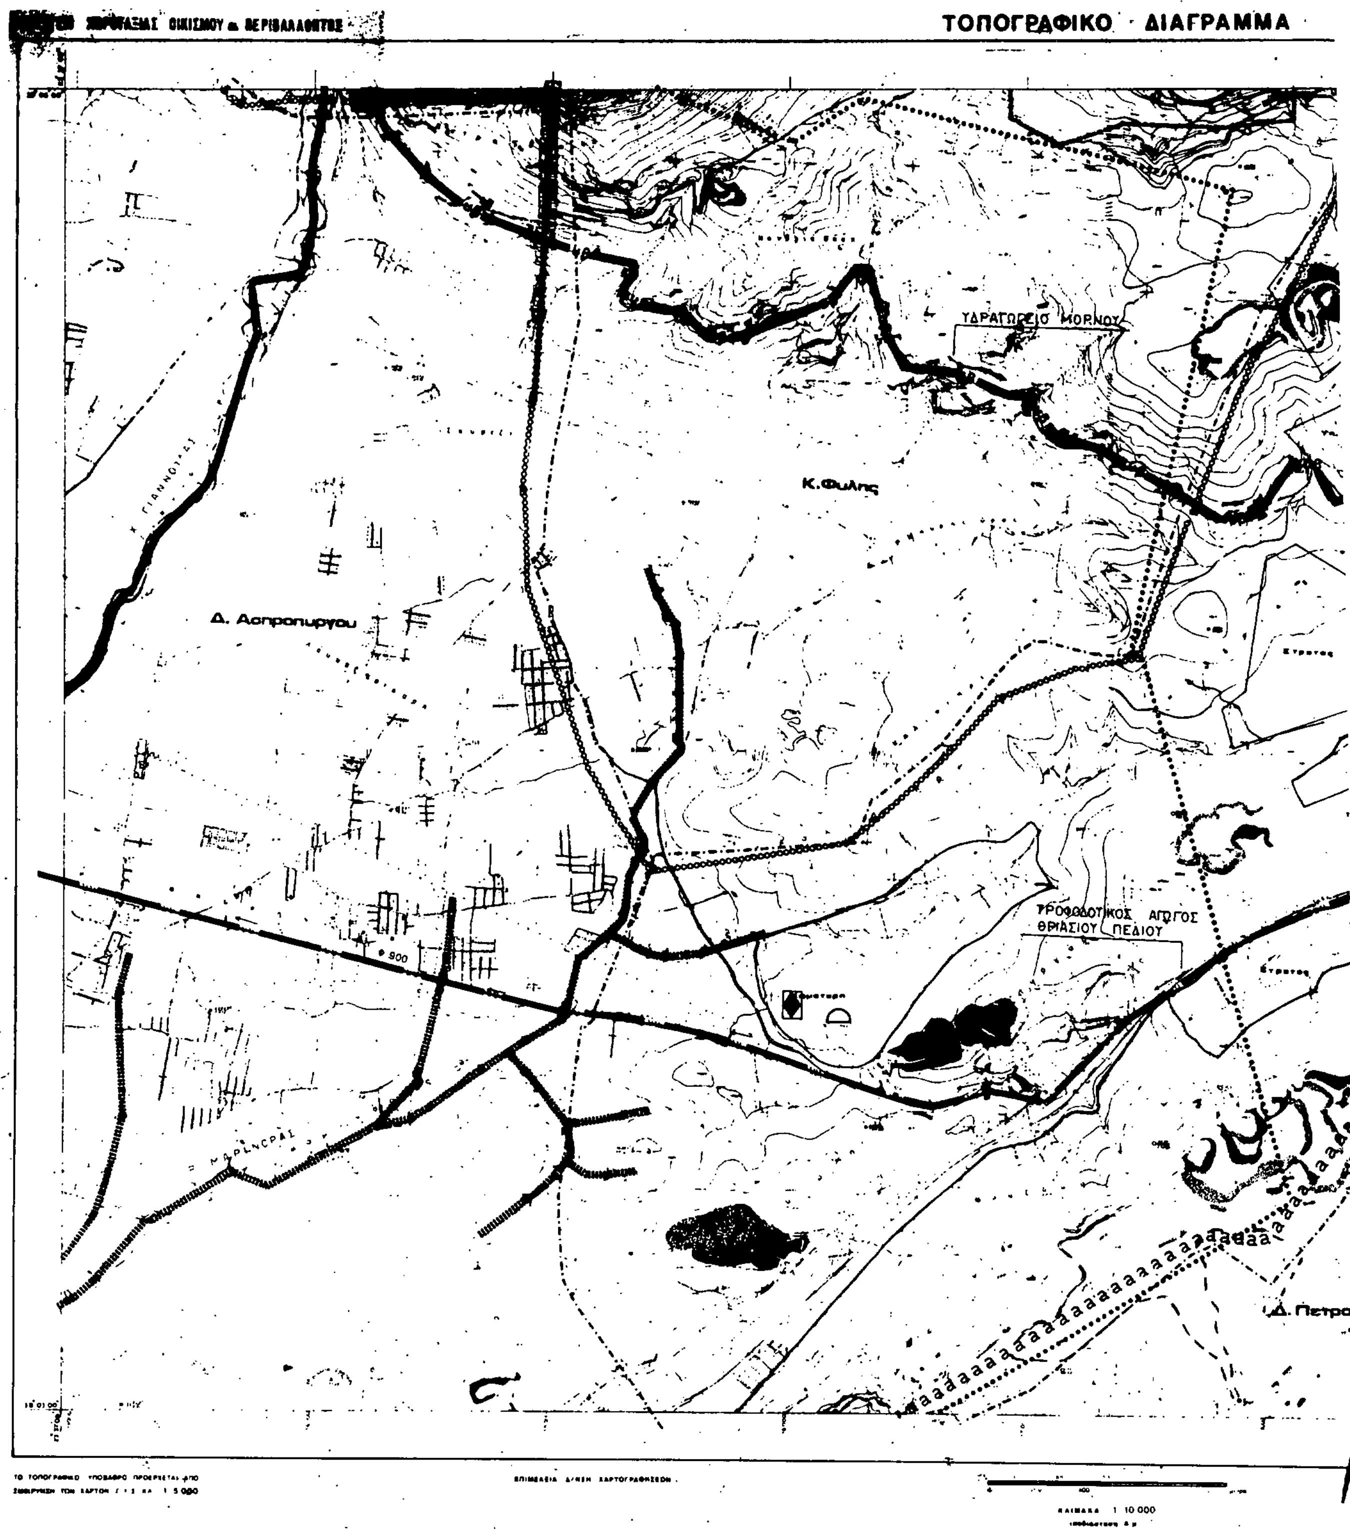
ΓΕΝΙΚΟ ΠΟΛΕΟΔΟΜΙΚΟ ΣΧΕΔΙΟ

Δ/νση Γ
Δ/νση Σ.Μ.Δ.Υ.
Δ/νση Γ

ΧΑΡΤΗΣ **Π-2** — ΥΔΡΕΥΣΗ – ΑΠΟΧΕΤΕΥΣΗ

ΚΛΙΜΑΚΑ 1:10.000

ΝΟΜΟΣ ΑΤΤΙΚΗΣ


ΤΟΠΟΓΡΑΦΙΚΟ ΔΙΑΓΡΑΜΜΑ
ΥΔΡΑΓΩΓΕΙΟ ΜΟΡΝΟΥ
Κ. Φυλής
Δ. Ασπροπύργου
ΤΡΟΦΟΔΟΤΙΚΟΣ ΑΓΩΓΟΣ ΘΡΙΑΣΙΟΥ ΠΕΔΙΟΥ
400
1 10 000

ΝΟΜΟΣ ΑΤΤΙΚΗΣ

ΑΡΙΘΜΟΣ ΦΥΛΛΟΥ : 6444.9

+290/2001Μ³

Δ. Α. Λιοσίων

Κ. Ζεφυρίου

+240/200Μ³

Δ. Καματερού

ΝΕΑ ΥΔΑΤ. ΠΕΤΡΟΥΠΟΛΗΣ +205-45000Μ³

Δ. Ν. Λιοσίων

Γ. 9800/91

"Έγκριση γενικού πολεοδομικού σχεδίου του δήμου Νέων Λιοσίων (Ν. Αττικής)"

ο Δ/ντής

Γερ. Αποστολάκος

6433.9	6434.9	6435.9
6443.0	6444.0	6445.0
6443.9	6444.9	6445.9

Κ.Π.Ε.ΧΩ.Δ.Ε.

ΥΠΟΜΝΗΜΑ

1 ΓΕΝΙΚΑ
General

- Ορια δήμων και Κοινοτήτων — Municipality and community limits
- Ορια εγκεκριμένου σχεδίου — Town plan limits
- Ορια οικισμού προ του '23 — Limits of pre 1923 settlement
- Ορια σχεδίου πόλης 1987 — Town plan limits in 1987
- Ορια περιοχής δικαιοδοσίας Ε.ΥΔ.ΑΠ — E.YD.AP area of responsibility

2 ΥΔΡΕΥΣΗ
Water supply

- Ορια περιοχής δικτύου ύδρευσης κατά υψομετρικές ζώνες — Limits of supply area
- UU Κύριος αγωγός με ροή βαρύτητας υπό πίεση σε κλειστό κύκλωμα υπαρχ. μελλοντ. — Main pressure conduit, gravity flow, looped system, existing, proposed
- UU Κύριος αγωγός με ροή βαρύτητας υπό πίεση σε ανοικτό κύκλωμα υπαρχ. μελλοντ. — Main pressure conduit, gravity flow, open system, existing, proposed
- YY Κύριος αγωγός με καταθλιψη υπάρχων, μελλοντικός — Main conduit of pumped supply, existing, proposed
- UB Κύριος αγωγός μη πόσιμου νερού υπάρχων, μελλοντικός — Main conduit for non potable water, existing, proposed
- Επίγεια δεξαμενή υπάρχουσα, μελλοντική — Water storage tank at ground level, existing, proposed
- Υδατόπυργος υπάρχων, μελλοντικός — Water tower, existing, proposed
- Αντλιοστάσιο υδρεύσεως υπάρχον, μελλοντικό — Water supply pumping station, existing, proposed
- Θέση εγκαταστάσεων βελτιώσης νερού υπάρχουσα, μελλοντική — Location of water treatment installations, existing, proposed
- Ορια ζώνης προστασίας υδροληψίας — Limits of intake protection zone

3 ΑΠΟΧΕΤΕΥΣΗ ΟΜΒΡΙΩΝ *
Drainage

- Ορια λεκανών απορροής (υδροκρίτες) — Limits of catchment area
- Περιοχή ή οδός με προβλήματα κατακλύσεων — Area or street with flooding problems
- Ορια παντορροϊκού δικτύου — Combined sewer limits
- Κύριο ρέμα αδιευθέτητο — Main natural stream
- Κύριο ρέμα διευθετημένο με ανοιχτή διατομή υπάρχον, μελλοντικό — Main stream with lined bed, existing, proposed
- AO Κύριος αγωγός ομβρίων υπάρχων, μελλοντικός — Main storm sewer, existing, proposed
- Σύνδεση ρέματος με δίκτυο ακαθάρτων — Stream connection with sanitary sewer

4 ΑΠΟΧΕΤΕΥΣΗ ΑΚΑΘΑΡΤΩΝ **
Sanitary sewerage

- aaaaa Ορια περιοχής με δίκτυο ακαθάρτων — Area served by sanitary sewers
- Ορια παντορροϊκού δικτύου — Combined sewer limits
- Ο.Τ.Α. με προβλήματα βόθρων — Communities with cesspool problems
- Ορια κατηγορίας πληρότητος δικτύου — Limits of areas equally sewered
- (1) Πληρότης πολύ μικρή 1-25% — Very little sewered
- (2) Πληρότης μικρή 26-50% — Little sewered
- (3) Πληρότης μέσαια 51-75% — Moderately sewered
- (4) Πληρότης μεγάλη 76-99% — Largely sewered
- (5) Πληρότης απόλυτη 100% — Fully sewered
- AA Κύριος αγωγός ακαθάρτων (βαρύτητος) υπάρχων, μελλοντικός — Main sanitary sewer, gravity flow, existing, proposed
- AA Κύριος αγωγός ακαθάρτων (καταθλιπτικός) υπάρχων, μελλοντικός — Main sanitary sewer, pumped flow, existing, proposed
- Σύνδεση ρέματος με δίκτυο ακαθάρτων — Stream connection with sanitary sewer
- Αντλιοστάσιο ακαθάρτων υπάρχον, μελλοντικό — Pumping station of sanitary sewage, existing, proposed
- Εγκαταστάσεις επεξεργασίας λυμάτων υπάρχουσες, μελλοντικές — Sewage treatment plant, existing, proposed
- Κέντρο υποδοχής σηπτικών ιλύων — Septic sludge reception center

5 ΑΠΟΡΡΙΜΜΑΤΑ
Solid waste

- Χώρος διαθέσεως απορριμμάτων υπάρχων, μελλοντικός — Area of solid waste disposal, existing, proposed

* ενημέρωση 1987
** 1986

ΓΕΝΙΚΟ ΠΟΛΕΟΔΟΜΙΚΟ ΣΧΕΔΙΟ		
ΚΕΝΤΡΟΝ ΦΧ 1 Φ: Λ:	ΗΜΕΡΟΜΗΝΙΑ ΦΩΤΟΛΗΨΙΑΣ	ΟΜΑΔΑ ΜΕΛΕΤΗΣ Δ/νση Γ. Δ/νση Σ.Μ.Δ.Υ. Δ/νση Γ.
ΔΙΑΝΟΜΗ ΠΙΝΑΚΙΔΩΝ		

ΧΑΡΤΗΣ	
Π-2	ΥΔΡΕΥΣΗ - ΑΠΟΧΕΤΕΥΣΗ
ΚΛΙΜΑΚΑ 1:10.000	Δ. Πετρουπόλεως, Δ. Α. Λιοσίων, Δ. Καματερού, Δ. Ν. Λιοσίων, Κ. Φυλής, Κ. Ζεφυρίου
1988	ΝΟΜΟΣ ΑΤΤΙΚΗΣ

ΥΠΟΥΡΓΕΙΟ ΧΩΡΟΤΑΞΙΑΣ ΟΙΚΙΣΜΟΥ & ΠΕΡΙΒΑΛΛΟΝΤΟΣ

ΤΟΠΟΓΡΑΦΙΚΟ ΔΙΑΓΡΑΜΜΑ

Δ. Λιοσίων
ΑΝΑΣΤΑΣΙΩΝ
Δ. Πετρουπόλεως
ΡΕΙΤΙΣΤΗΡΙΩΝ
Δ. Ασπροπύργου
ΣΥΜΠΟΤΣΤΕΡ ΧΑΪΔΑΡΙΟΥ
ΥΔΑΤ. ΧΑΪΔΑΡΙΟΥ
+173.29 - 1000 Μ³
- 600 Μ³
Φ 1100
Δ. Χαϊδαρίου
Φ 800
Φ 600
Φ 400
ΥΔΑΤ. ΣΚΑΡΑΜΑΓΚΑ
+68.00 -1000 Μ³
Φ 1000
Φ 600
Δ. Κορυδαλλού
Δ. Αγ. Βαρβάρας
Δ. Αιγάλεω

ΚΛΙΜΑΚΑ 1:10.000

ΝΟΜΟΣ ΑΤΤΙΚΗΣ

ΑΡΙΘΜΟΣ ΦΥΛΛΟΥ : 6444.9

Δ. Καματερού

ΥΔΑΤ. ΠΕΤΡΟΥΠΟΛΕΩΣ 21580 - 750 Μ³

ΑΝΤΛΙΟΣΤΑΣΙΟΝ

ΥΔΑΤ. ΠΕΤΡΟΥΠΟΛ. +173.73 - 600 Μ³ - 1000 Μ³

ΑΝΤΛΙΟΣΤΑΣΙΟΝ ΠΕΤΡΟΥΠΟΛΕΩΣ

Φ 250 Φ 300 Φ 1100 Φ 500 Φ 400 Φ 600

6443 0	6444 0	6445 0
6443 9	6444 9	6445 9
6453 0	6454 0	6455 0

Υ.ΠΕ.ΧΩ.Δ.Ε.

ΥΠΟΜΝΗΜΑ

1 ΓΕΝΙΚΑ
General

- Ορια Δημων και Κοινοτητων
- Ορια εγκεκριμενου σχεδιου
- Ορια οικισμου προ του '23
- Ορια σχεδιου πολης 1987
- Ορια περιοχης δικαιοδοσιας Ε.ΥΔ.ΑΠ

2 ΥΔΡΕΥΣΗ
Water supply

- Ορια περιοχης δικτυου υδρευσης κατα υψομετρικες ζωνες
- Κυριος αγωγος με ... υπο πιεση σε κλειστο κυκλωμα υπαρχ. μελλοντ.
- Κυριος αγωγος με ροη βαρυτητας υπο πιεση σε ανοικτο κυκλωμα υπαρχ. μελλοντ.
- Κυριος αγωγος με καταθλιψη υπαρχων, μελλοντικος
- Κυριος αγωγος μη ποσιμου νερου υπαρχων μελλοντικος
- Επιγεια δεξαμενη υπαρχουσα, μελλοντικη
- Υδατοπυργος υπαρχων, μελλοντικος
- Αντλιοστασιο υδρευσεως υπαρχον, μελλοντικο
- Θεση εγκαταστασεων βελτιωσης νερου υπαρχουσα, μελλοντικη
- Ορια ζωνης προστασιας ...

3 ΑΠΟΧΕΤΕΥΣΗ ΟΜΒΡΙΩΝ *
Drainage

- Ορια λεκανων απορροης (υδροκριτες)
- Περιοχη ή οδος με προβληματα κατακλυσεων
- Ορια παντορροικου δικτυου
- Κυριο ρεμα αδιευθετητο
- Κυριο ρεμα διευθετημενο με ανοικτη διατομη υπαρχον, μελλοντικο
- AO Κυριος αγωγος ομβριων υπαρχων, μελλοντικος
- Συνδεση ρεματος με δικτυο ακαθαρτων

4 ΑΠΟΧΕΤΕΥΣΗ ΑΚΑΘΑΡΤΩΝ **
Sanitary sewerage

- aaaaa Ορια περιοχης με δικτυο ακαθαρτων
- Ορια παντορροικου δικτυου
- Ο.Τ.Α με προβληματα βοθρων
- Ορια κατηγοριας πληρότητας δικτύου
- (1) Πληρότης πολύ μικρή 1-25 %
- (2) Πληρότης μικρή ...
- (3) Πληρότης μετρια 51-75 %
- (4) Πληρότης μεγαλη ...-99 %
- (5) Πληρότης απολυτη 100 %
- AA Κυριος αγωγος ακαθαρτων (βαρυτητος) υπαρχων, μελλοντικος
- AA Κυριος αγωγος ακαθαρτων (καταθλιπτικος) υπαρχων, μελλοντικος
- Συνδεση ρεματος με δικτυο ακαθαρτων
- Αντλιοστασιο ακαθαρτων υπαρχον, μελλοντικο
- Εγκαταστασεις επεξεργασιας λυματων υπαρχουσες, μελλοντικες
- Κεντρο υποδοχης σηπτικων ιλυων

Γ.9800/91
"Εμπροσθεν μεταβολή πολεοδομικού σχεδίου του δήμου Ανω Λιοσίων Αττικής"

12 Μαρτίου 1991
ο Δ/ντής
ΓΕΡ. Αποστολάτος

5 ΑΠΟΡΡΙΜΜΑΤΑ
Solid waste

- Χωρος διαθεσης απορριμματων υπαρχων, μελλοντικος

* ενημερωση 1987
** " 1986

ΣΧΕΔΙΟ

Δ/νση Γ
Δ/νση Σ.Μ.Δ.Υ.
Δ/νση Γ

Π-2

ΥΔΡΕΥΣΗ - ΑΠΟΧΕΤΕΥΣΗ

ΚΛΙΜΑΚΑ 1:10.000

ΝΟΜΟΣ ΑΤΤΙΚΗΣ

ΕΘΝΙΚΟ ΤΥΠΟΓΡΑΦΕΙΟ

Εκδίδει την ΕΦΗΜΕΡΙΔΑ ΤΗΣ ΚΥΒΕΡΝΗΣΕΩΣ από το 1833

Διεύθυνση : Καποδιστρίου 34
Ταχ. Κώδικας: 104 32
TELEX : 22.3211 YPET GR

Οι Υπηρεσίες του **ΕΘΝΙΚΟΥ ΤΥΠΟΓΡΑΦΕΙΟΥ** λειτουργούν καθημερινά από **8.00'** έως **13.30'**

ΧΡΗΣΙΜΕΣ ΠΛΗΡΟΦΟΡΙΕΣ

* Πώληση ΦΕΚ όλων των Τευχών Καποδιστρίου 25 τηλ.: 52.39.762
* ΒΙΒΛΙΟΘΗΚΗ: Σολωμού 51 τηλ.: 52.48.188
* Για φωτοαντίγραφα παλαιών τευχών στην οδό Σολωμού 51 τηλ.: 52.48.141
* Τμήμα πληροφόρησης: Για τα δημοσιεύματα των ΦΕΚ τηλ.: 52.25.713 – 52.49.547

* Οδηγίες για δημοσιεύματα Ανωνύμων Εταιρειών και ΕΠΕ τηλ.: 52.48.785

Πληροφορίες γιά δημοσιεύματα Ανωνύμων Εταιρειών και ΕΠΕ τηλ.: 52.25.761

* Αποστολή ΦΕΚ στην επαρχία με καταβολή της αξίας του δια μέσου Δημοσίου Ταμείου Για πληροφορίες: τηλ.: 52.48.320

Τιμές κατά τεύχος της ΕΦΗΜΕΡΙΔΑΣ ΤΗΣ ΚΥΒΕΡΝΗΣΕΩΣ:

Κάθε τεύχος μέχρι 8 σελίδες δρχ. 50. Από 9 σελίδες μέχρι 16 δρχ. 80, από 17 έως 24 δρχ. 100

Από 25 σελίδες και πάνω η τιμή πώλησης κάθε φύλλου (8σέλιδου ή μέρους αυτού) αυξάνεται κατά 30 δρχ.

Μπορείτε να γίνετε συνδρομητής για όποιο τεύχος θέλετε. Θα σας αποστέλλεται με το Ταχυδρομείο.

ΕΤΗΣΙΕΣ ΣΥΝΔΡΟΜΕΣ

Κωδικός αριθ. κατάθεσης στο Δημόσιο Ταμείο 2531			Κωδικός αριθ. κατάθεσης στο Δημόσιο Ταμείο 3512	
Η ετήσια συνδρομή είναι:			Ποσοστό 5% υπέρ του Ταμείου Αλληλοβοηθείας του Προσωπικού (ΤΑΠΕΤ)	
α) Για το Τεύχος Α'	Δρχ.	10.000	Δρχ.	500
β) » » » Β'	»	19.000	»	950
γ) » » » Γ'	»	6.000	»	300
δ) » » » Δ'	»	18.000	»	900
ε) » » » Αναπτυξιακών Πράξεων	»	12.000	»	600
στ) » » » Ν.Π.Δ.Δ.	»	6.000	»	300
ζ) » » » ΠΑΡΑΡΤΗΜΑ	»	3.000	»	150
η) » » » Δελτ. Εμπ.& Βιομ. Ιδ.	»	6.000	»	300
θ) » » » Αν. Ειδικού Δικαστηρίου	»	1.500	»	75
ι) » » » Α.Ε. & Ε.Π.Ε.	»	40.000	»	2.000
ια) Για όλα τα Τεύχη	»	85.000	»	4.250

Πληροφορίες: τηλ. 52.48.320